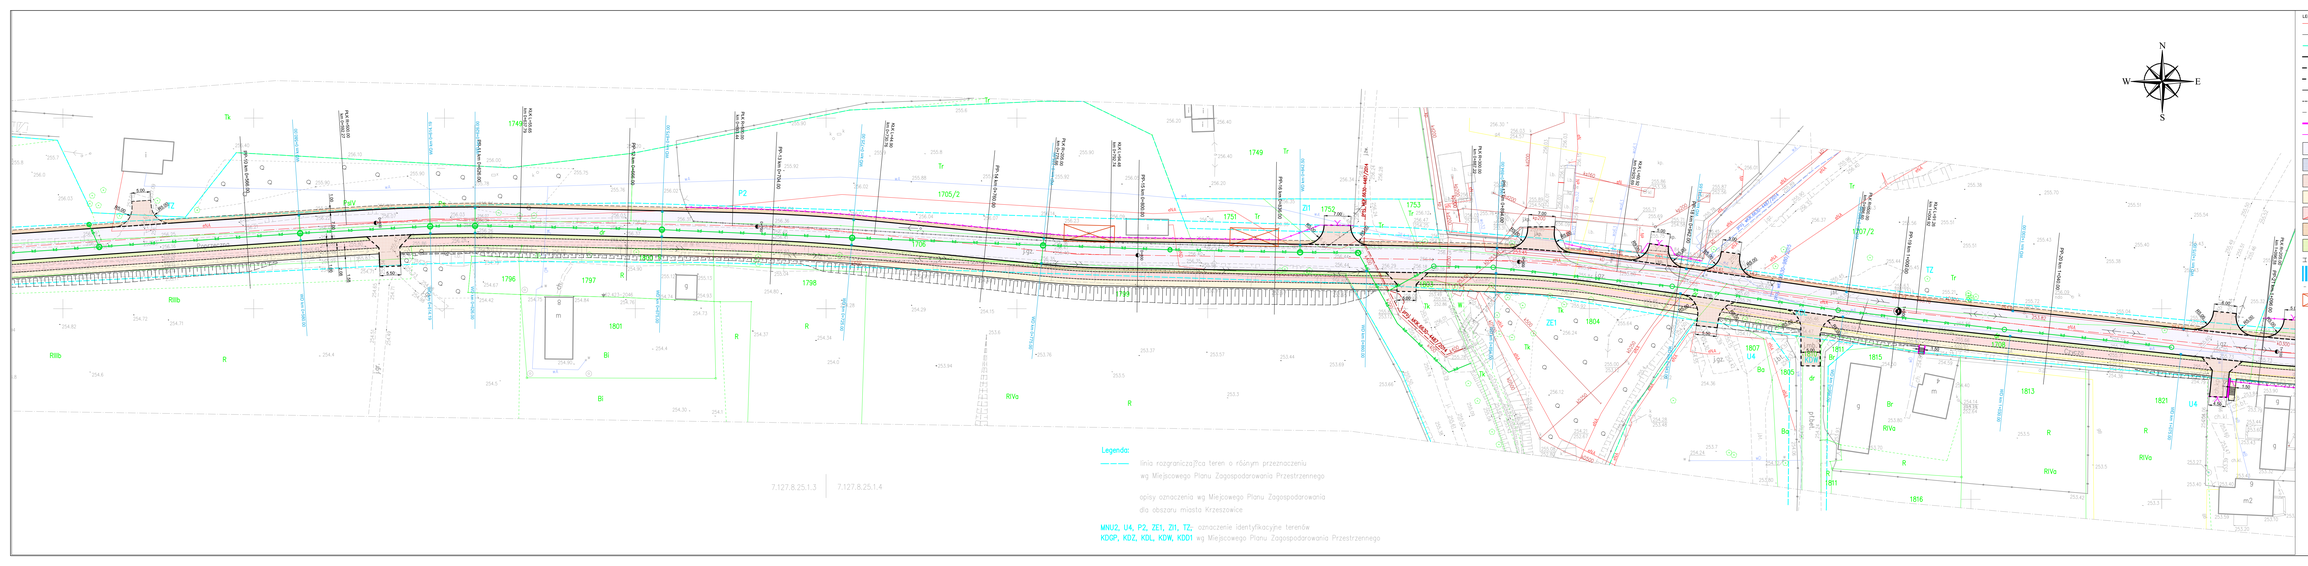

LEGENDA

- oś ulicy Poprzecznej
- osie istniejących ulic
- linia rozgraniczająca korytarza drogowego, zgodnie z MPZP
- projektowany krawężnik wyniesiony
- projektowany krawężnik obniżony
- projektowany krawężnik wlepiony
- projektowane obrzeże
- projektowane obrzeże wlepione
- projektowane krawędź pobocza
- projektowany mur oporowy
- przebudowywane ogrodzenie
- nawierzchnia jezdni - mieszanka mineralno-asfaltowa
- nawierzchnia jezdni - zawężenie wlotu skrzyżowania
- nawierzchnia zjazdu - kostka betonowa
- nawierzchnia chodnika - kostka betonowa
- nawierzchnia ścieżki rowerowej - beton asfaltowy
- nawierzchnia pobocza z destruktu bitumicznego
- zieleńce
- projektowana skarpa
- projektowane oznakowanie poziome
- ogrodzenie do przesiewania
- obiekty do wyburzenia
- projektowany wpust deszczowy
- projektowana kanalizacja deszczowa

BIURO PROJEKTÓW DROGOWYCH	Rafał Matusik BPD ul. Łagiewnicka 39, 30-417 Kraków tel./fax +48 12 264 30 63
INWESTOR	BURMISTRZ GMINY KRZESZOWICE UL. GRUNWALDZKA 4 32-065 KRZESZOWICE
NAZWA INWESTYCJI	ROZBUDOWA I BUDOWA ULICY POPRZECZNEJ W KRZESZOWICACH
ADRES	KRZESZOWICE, GMINA KRZESZOWICE, POWIAT KRAKOWSKI, WOJEWÓDZTWO MAŁOPOLSKIE
TYTUŁ RYSUNKU	PLAN SYTUACYJNY

ZESPÓŁ AUTORSKI	IMIĘ I NAZWISKO, UPRAWNIENIA	PODPIS
PROJEKTOWAŁ	mgr inż. Rafał Matusik nr ewidencyjnych	
OPRACOWAŁ	mgr inż. Rafał Pięciowski nr ewidencyjnych	

DATA	FAZA	SKALA	NR RYS.
02.2021	KONCEPCJA	1:500	2.2