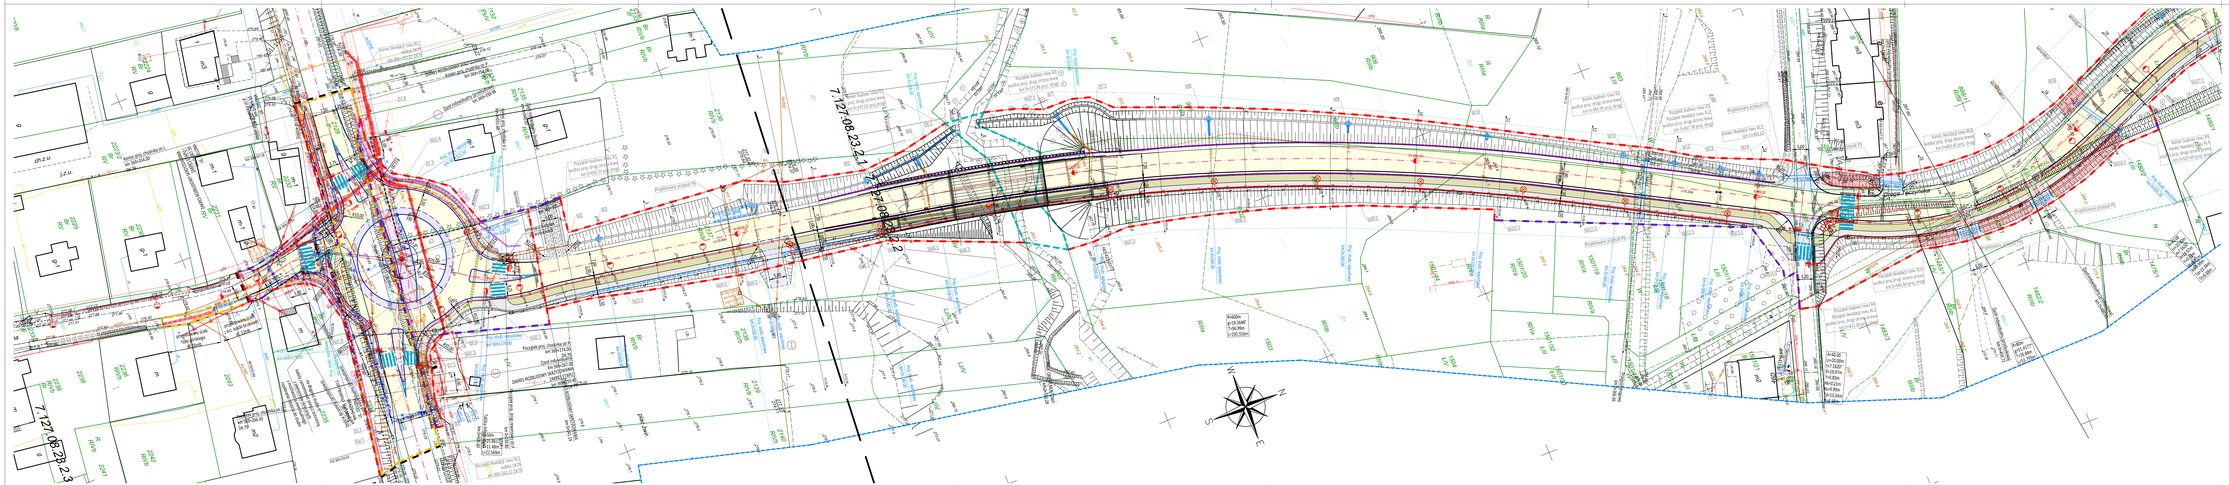

- LINIA POZIOMU NIEWIDOCZNEGO
- LINIA STANOWIĄCA POCZĄTEK ZŁUK IONIC ROKOT
- LINIA ROZGRANICZAJĄCA TEREN INWESTYCJI STANOWIĄCA LINIE POZIOMU
- LINIA ROZGRANICZAJĄCA TEREN INWESTYCJI NIE STANOWIĄCA LINII POZIOMU
- LINIA WYŁĄCZAJĄCA OBSZAR OBJĘTY OBOWIĄZKIEM BUDOWY LUB PRZEBUDOWY NAWIOZ DRÓG
- LINIA WYŁĄCZAJĄCA OBSZAR OBJĘTY OBOWIĄZKIEM BUDOWY LUB PRZEBUDOWY ZJAZDÓW
- PROJEKTOWANA OŚ DROGI
- PROJEKTOWANY KRAWĘŻNIK BETONOWY WYSOKI
- PROJEKTOWANY KRAWĘŻNIK KAMIENNY WYSOKI
- PROJEKTOWANY KRAWĘŻNIK KAMIENNY OBNIŻONY
- PROJEKTOWANY KRAWĘŻNIK BETONOWY OBNIŻONY
- PROJEKTOWANY KRAWĘŻNIK BETONOWY ZJAZDOWY
- PROJEKTOWANE OBRZEŻA BETONOWE
- PROJEKTOWANA KRAWĘŻNIK JEZDNI
- PROJEKTOWANA KRAWĘŻ POBOCZA
- PROJEKTOWANA KRAWĘŻ ZJAZDU
- PROJEKTOWANA JEZDNIA Z BETONU ASFALTOWEGO
- PROJEKTOWANY CHODNIK Z KOSTKI BETONOWEJ
- PROJEKTOWANA ŚCIEŻKA ROWEROWA
- PROJEKTOWANA WYSPA NISKA
- PROJEKTOWANA WYSPA WYSOKA
- PROJEKTOWANE ZJAZDY I WKRZYŻOWANIA ASFALTOWE
- ZJAZDY Z KOSTKI BETONOWEJ
- ZJAZDY Z KRUSZYWA KAMIENNEGO
- PROJEKTOWANE UMOCNIENIE ROWU
- PROJEKTOWANY RÓW DROGOWY
- PROJEKTOWANA ŚLIMPA
- PROJEKTOWANY PRZEPUST POD ZJAZDEM, WKRZYŻOWANIEM
- PROJEKTOWANY KOMYTKO BETONOWE TYPU MULDA
- PROJEKTOWANY ORAMA AKUSTYCZNY
- PROJEKTOWANA BARIERA DROGOWA
- PROJEKTOWANA POREĘCZ OCHRONNA
- PROJEKTOWANA PALISADA BETONOWA
- PROJEKTOWANA SIEĆ WODOCIĄGOWA
- PROJEKTOWANA SIEĆ ENERGETYCZNA –OSWIETLENIOWA KABLOWA
- PROJEKTOWANA SIEĆ ENERGETYCZNA NN TAURON KABLOWA
- PROJEKTOWANA SIEĆ ENERGETYCZNA SN TAURON KABLOWA
- PROJEKTOWANA SIEĆ ENERGETYCZNA NN TAURON NAPOWIETRZNA
- PROJEKTOWANA SIEĆ TELETECHNICZNA ORANGE KABLOWA
- PROJEKTOWANA KANALIZACJA SANITARNA
- PROJEKTOWANA SIEĆ GAZOWA
- LOKALIZACJA KANAŁU TECHNOLOGICZNEGO
- ELEMENTY ZAGOSPODAROWANIA DO UZGODNIEŃ
- PROJEKTOWANA KANALIZACJA DESZCZOWA
- PROJEKTOWANY PRZYKANALIK
- PROJEKTOWANA STUDNIA WŁAZOWA
- PROJEKTOWANY STAŁOWNIK
- PROJEKTOWANA STUDZIENKA WPUSTOWA
- PROJEKTOWANE ORZEWLENIE DROGOWE
- ZASTAWNE CZWARTAKOWE PRZEJŚCIE DLA PIESZYCH
- PRZEJAZDÓW DLA KOMBATENTÓW
- ZNOSKA PRZECHWYCZONE DO WPCINU
- KRZEWY PRZECHWYCZONE DO WPCINU
- NAWIERZCHNIA Z KOSTKI FAKTUROWANEJ

Burmistrz Gminy Krzeszowice ul. Grunwaldzka 4 32-065 Krzeszowice	Inwestor:	NIWELETA Wykonawca: Sebastian Gwiżdek 32-086 Węgrzce, ul. Farbiarska 5 tel. 501-080-400, 12 389 15 00, fax 12 389 15 01 NIP 5252-245-161, biuro@niweleta.com.pl	
	Wykonawca:		
	Nazwa inwestycji:		

Budowa drogi gminnej odcinek I - w km od 00+000 do 02+404 (obejść mostowy w km 00+181,00), (skrzyżowanie z drogą krajową nr DK79 i drogą gminną nr 600399R w km 00+000); odcinek II - od 00+000 do 00+600 (przepust pod drogą w km 00+620,00), (skrzyżowanie z drogą gminną w km 00+413,12), w miejscowości Krzeszowice, Gmina Krzeszowice

Gmina: KRZESZOWICE	Powiat: KRAKOWSKI	Województwo: MAŁOPOLSKIE	
Część projektu:	PROJEKT BUDOWLANY	Skala:	1:500
Projektant:	mgr inż. Sebastian Gwiżdek tr. drogowa MAŁOPOLSKI/PROJ/0253		
Opracował:	mgr inż. Marcin Soprych		
Nazwa rysunku:	PLAN SYTUACYJNY CZ. 1	Nr rys.:	2.1
	Kraków, kwiecień 2022r.		WM2-07/2021/280 WM1