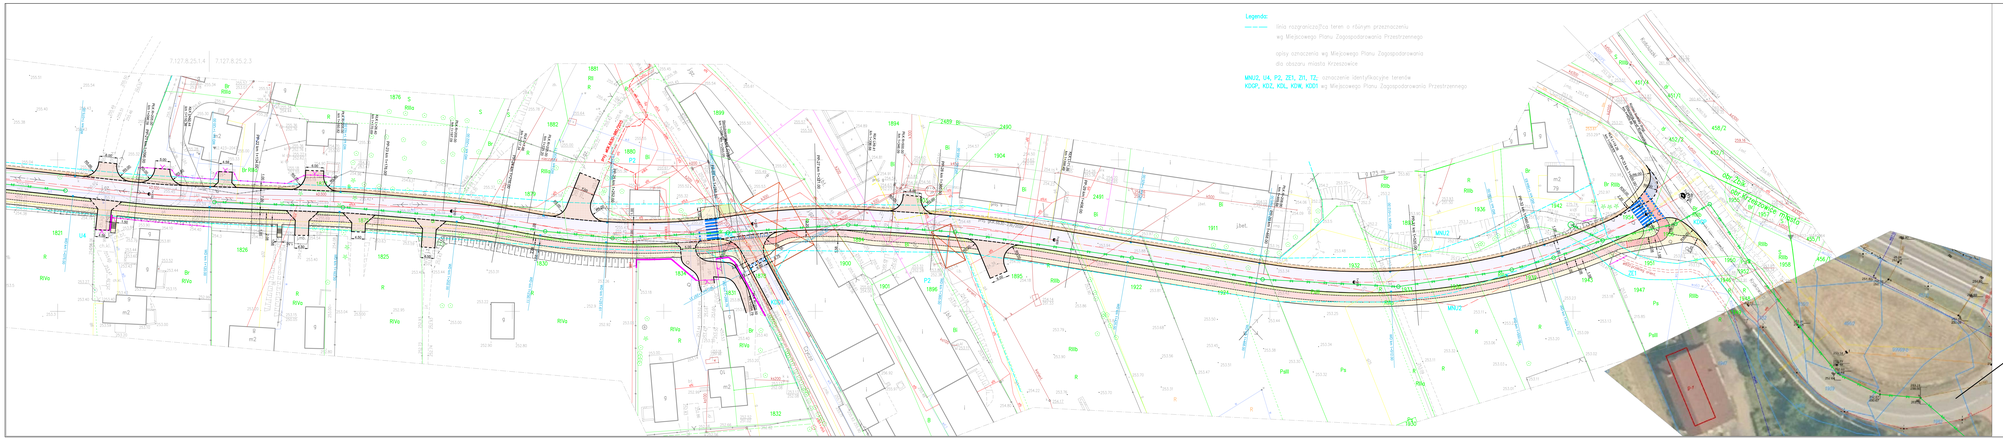
Legenda:
linia rozgraniczająca teren o różnym przeznaczeniu
wg Miejscowego Planu Zagospodarowania Przestrzennego
opisy oznaczenia wg Miejscowego Planu Zagospodarowania
dla obszaru miasta Krzeszowice
MNU2, U4, P2, ZE1, ZI1, TZ, oznaczenie identyfikacyjne terenów
KOOP, KDZ, KDL, KDW, KDD1 wg Miejscowego Planu Zagospodarowania Przestrzennego
7127/8.25:1.4
7127/8.25:2-3
Br
RWa
RWo
RWz
RWe
RWp
RWb
R
Ps
Pstl
m2
U4
P2
ZE1
ZI1
TZ
KOOP
KDZ
KDL
KDW
KDD1
MNU2
KDW
KDL
KDZ
KDD1
ul. Wyzwolenia
ul. Wyzwolenia
ul. Wyzwolenia